
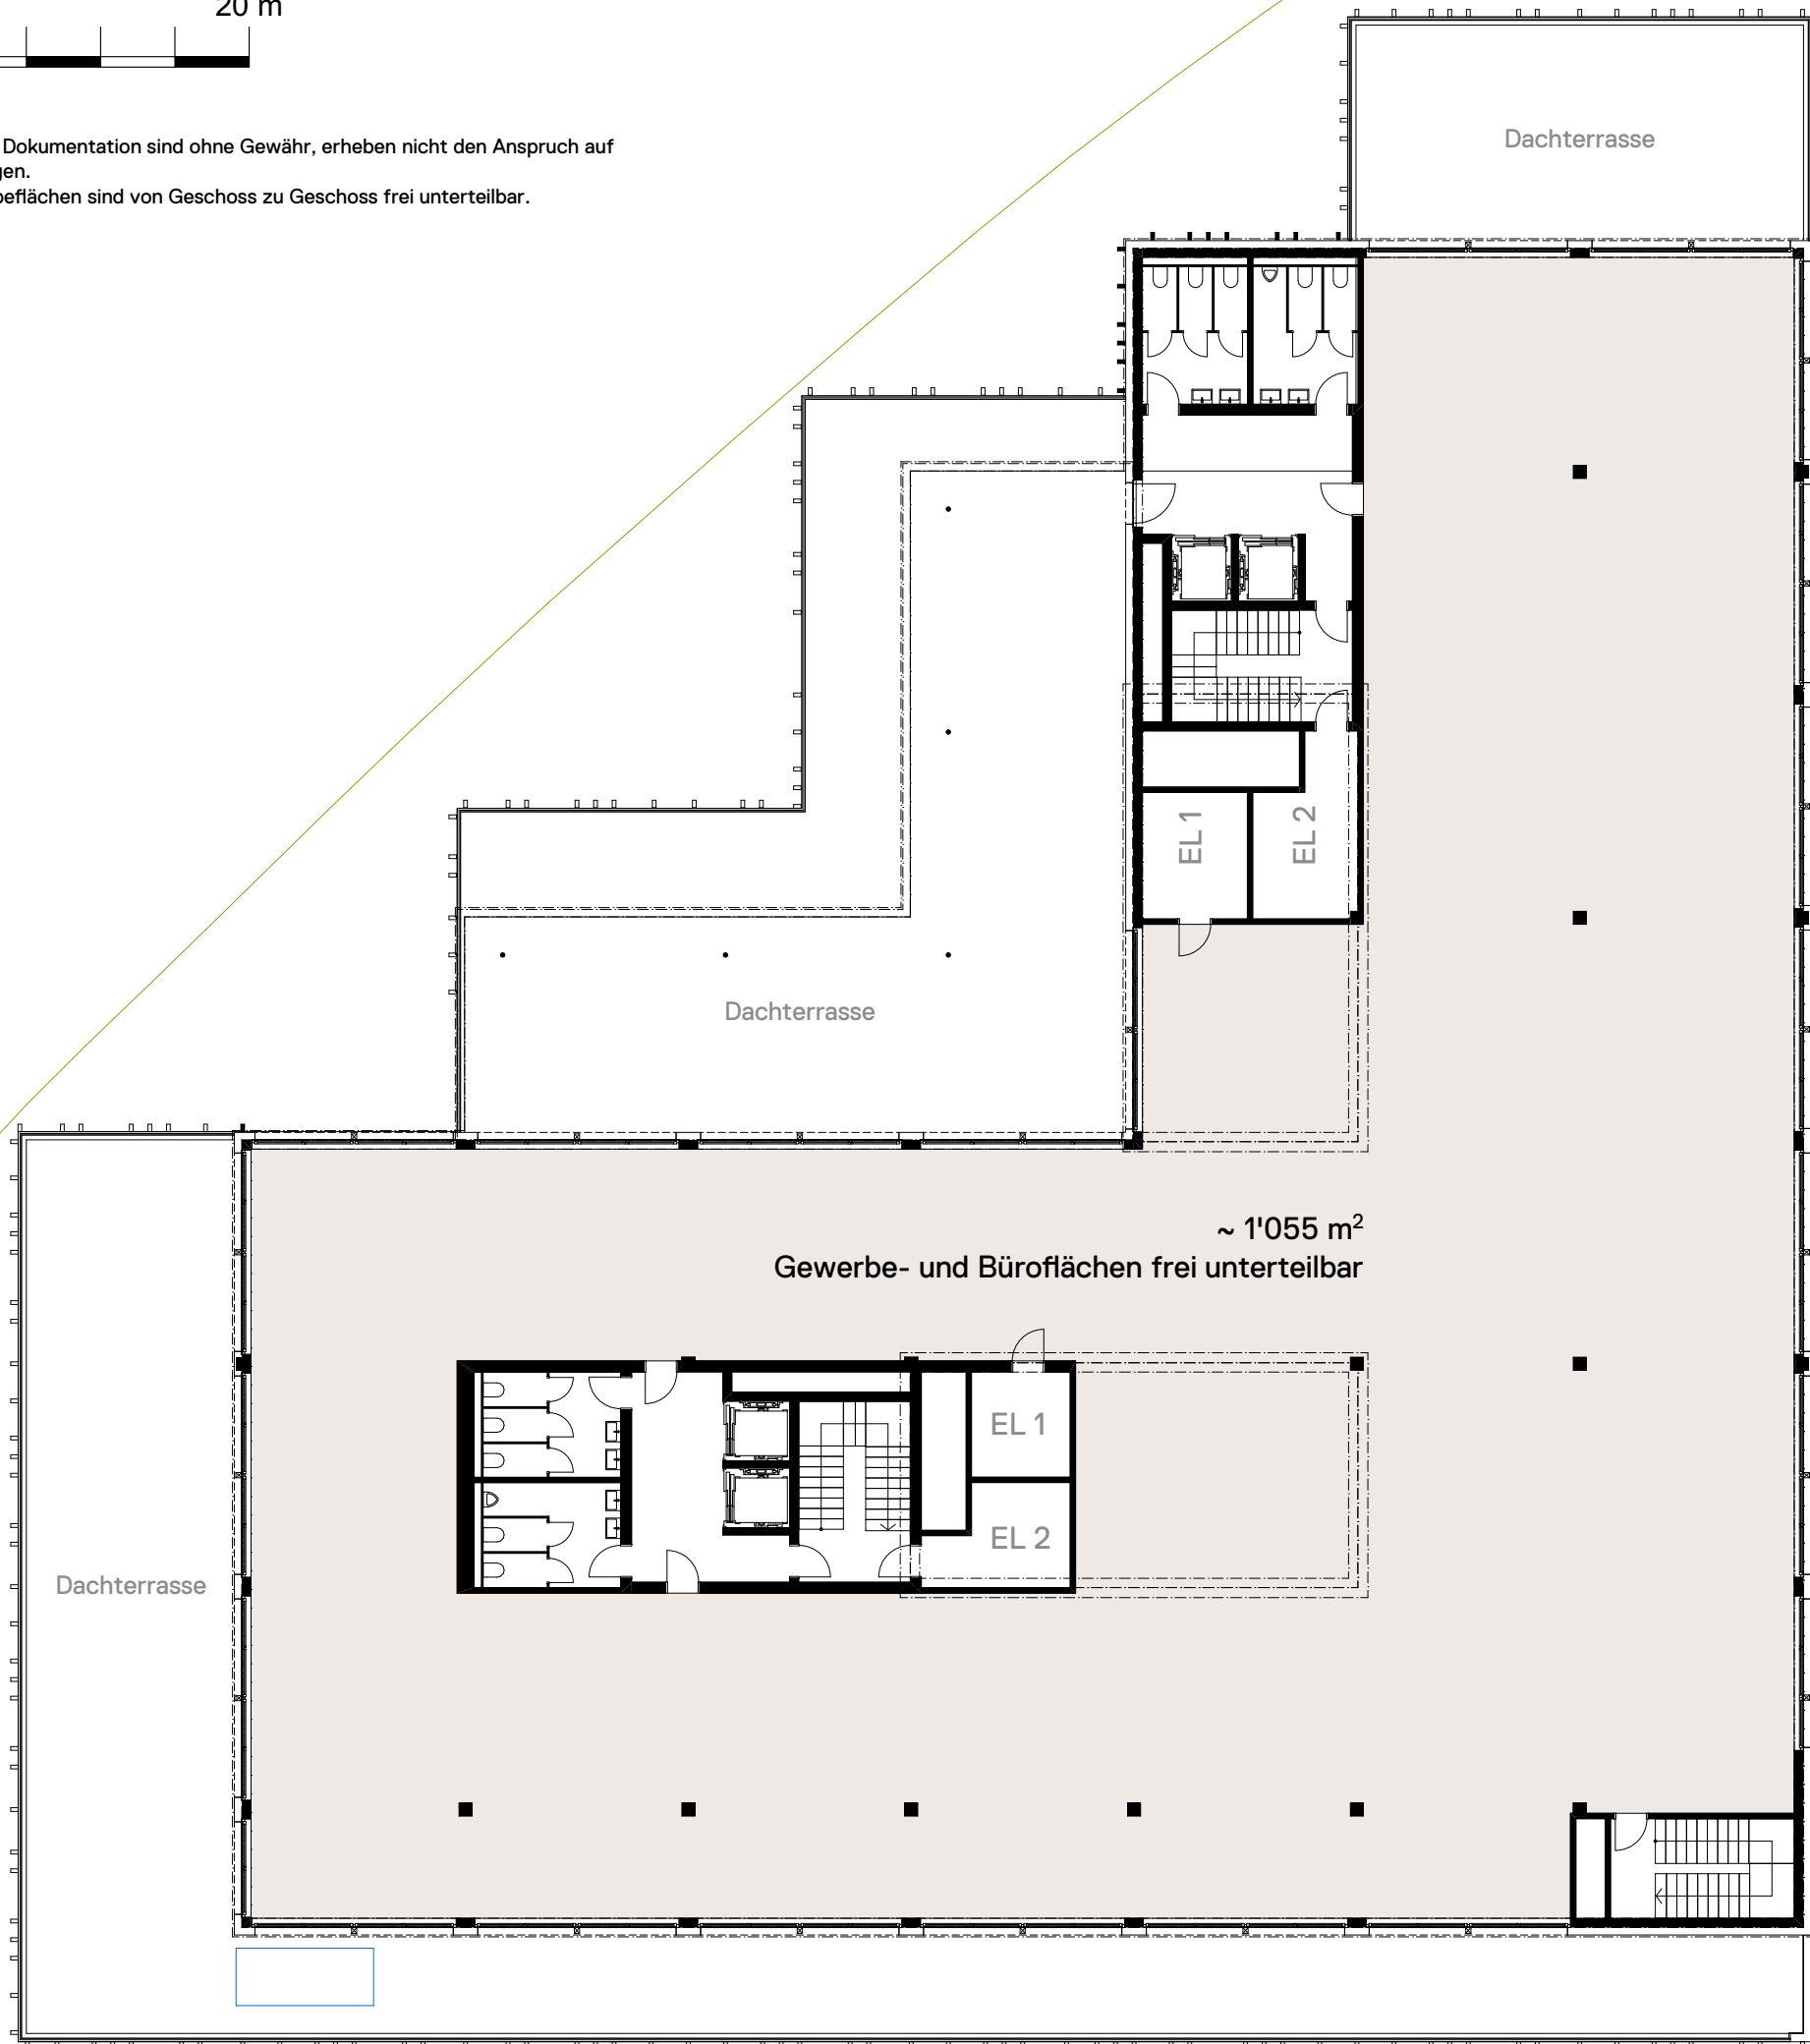


Haftungsausschluss:
Sämtliche Angaben, Pläne und Darstellungen in dieser Dokumentation sind ohne Gewähr, erheben nicht den Anspruch auf Vollständigkeit und können noch Änderungen unterliegen.
Die Flächenangaben sind approximativ und die Gewerbeflächen sind von Geschoss zu Geschoss frei unterteilbar.

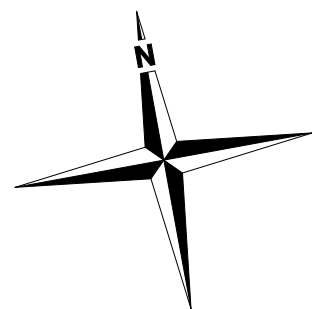

St. Gallen SG / Oberschachenstrasse — Geschäftshaus TABLAT

Attika

A3_20.01.2022_thg

VERMIETUNGSPÄNE

M 1:200